


# TamMS06m24/m10

Trisluoksnis mūras iš silikatinių blokų, naudojant akmens masės išorinę apdailą

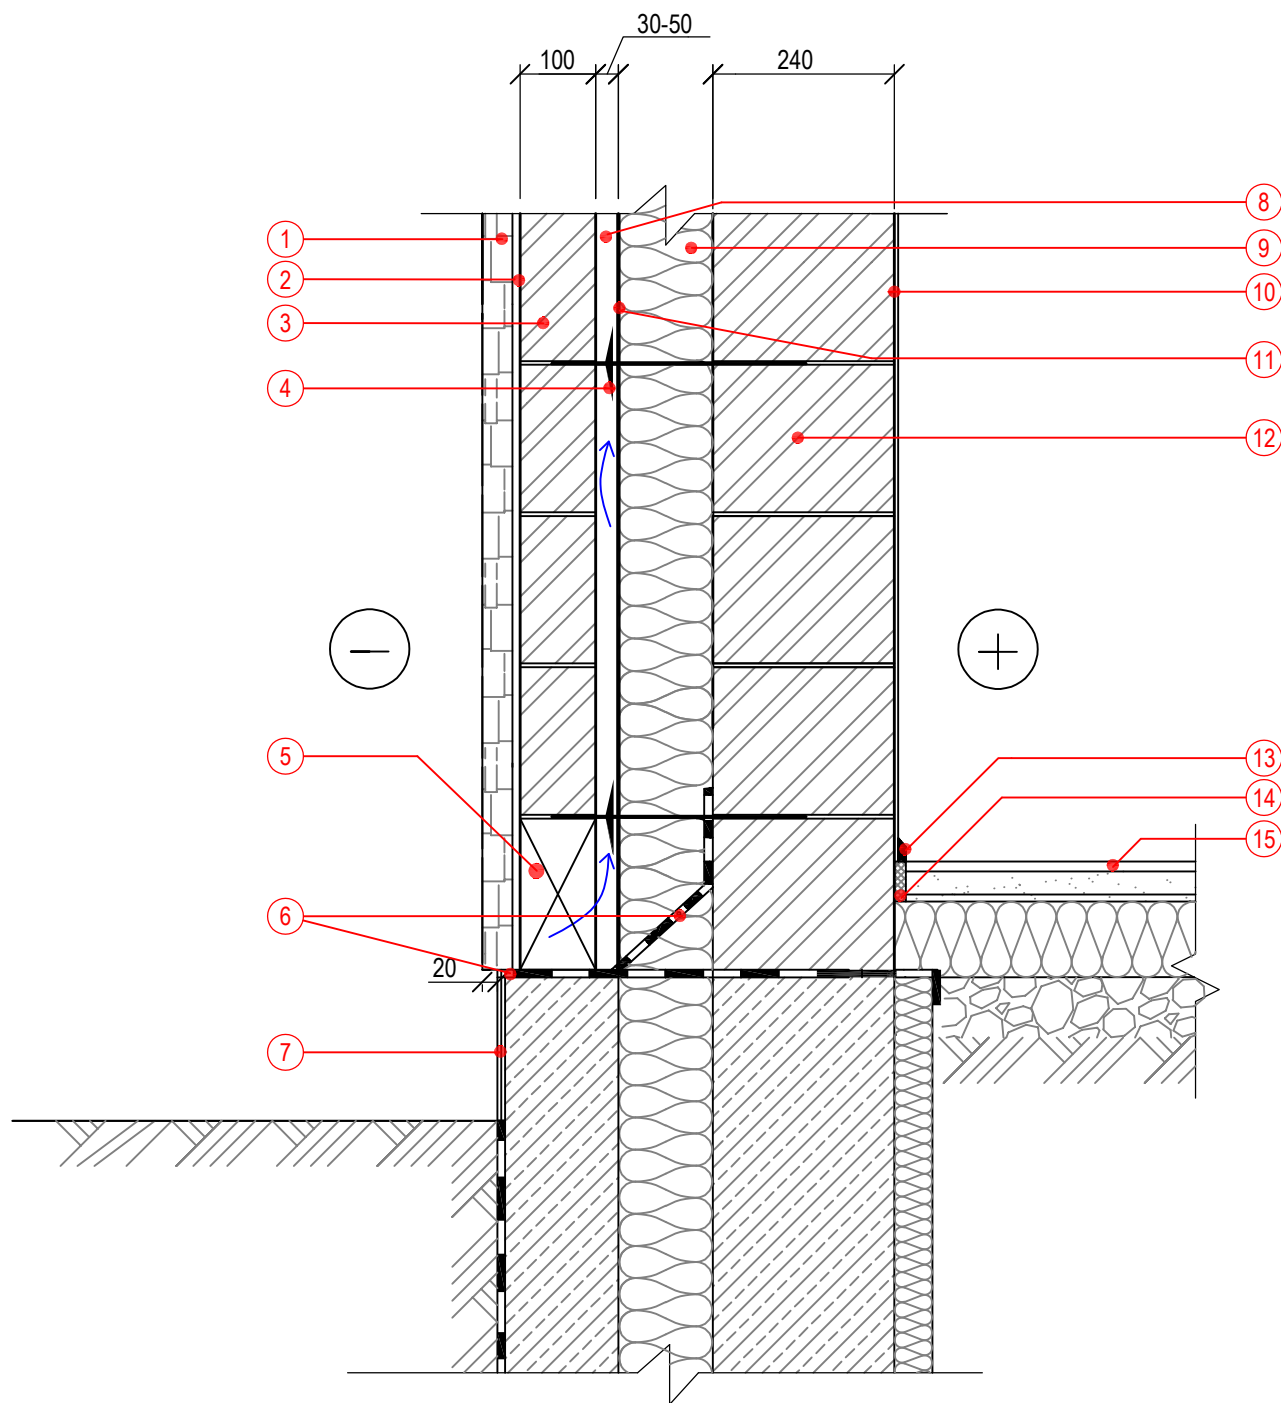

1	Akmens masės apdaila
2	Skiedinys
3	Silikatiniai blokai ARKO M10
4	Lankstusis ryšys su fiksatoriumi 5vnt./ m2
5	Ventiliacinė anga
6	Hidroizoliacija
7	Cementinis tinkas
8	Ventiliuojamas oro tarpas

9	Termoizoliacija
10	Plonasluoksnis tinkas
11	Vejo izoliacija
12	Silikatiniai blokai ARKO M24
13	Grindjuostė
14	Tarpiklis
15	Grindų danga